




**2 ROOF PLAN**  
SCALE: N.T.S.

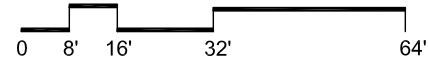

N. LAKE SHORE DR.  
TWO-WAY TRAFFIC

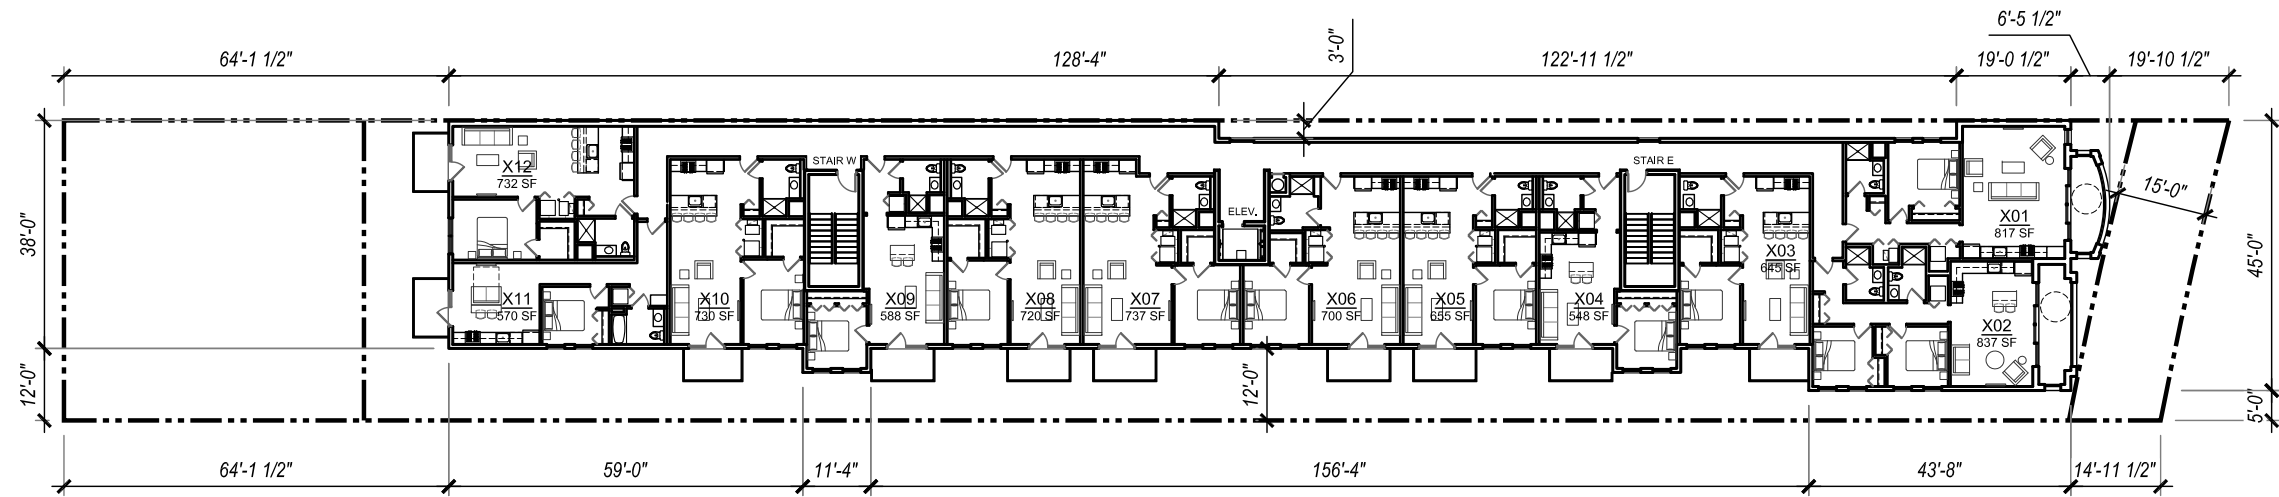

**1 3RD-4TH FLOOR PLAN**  
SCALE: N.T.S.

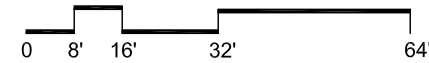

N. LAKE SHORE DR.  
TWO-WAY TRAFFIC